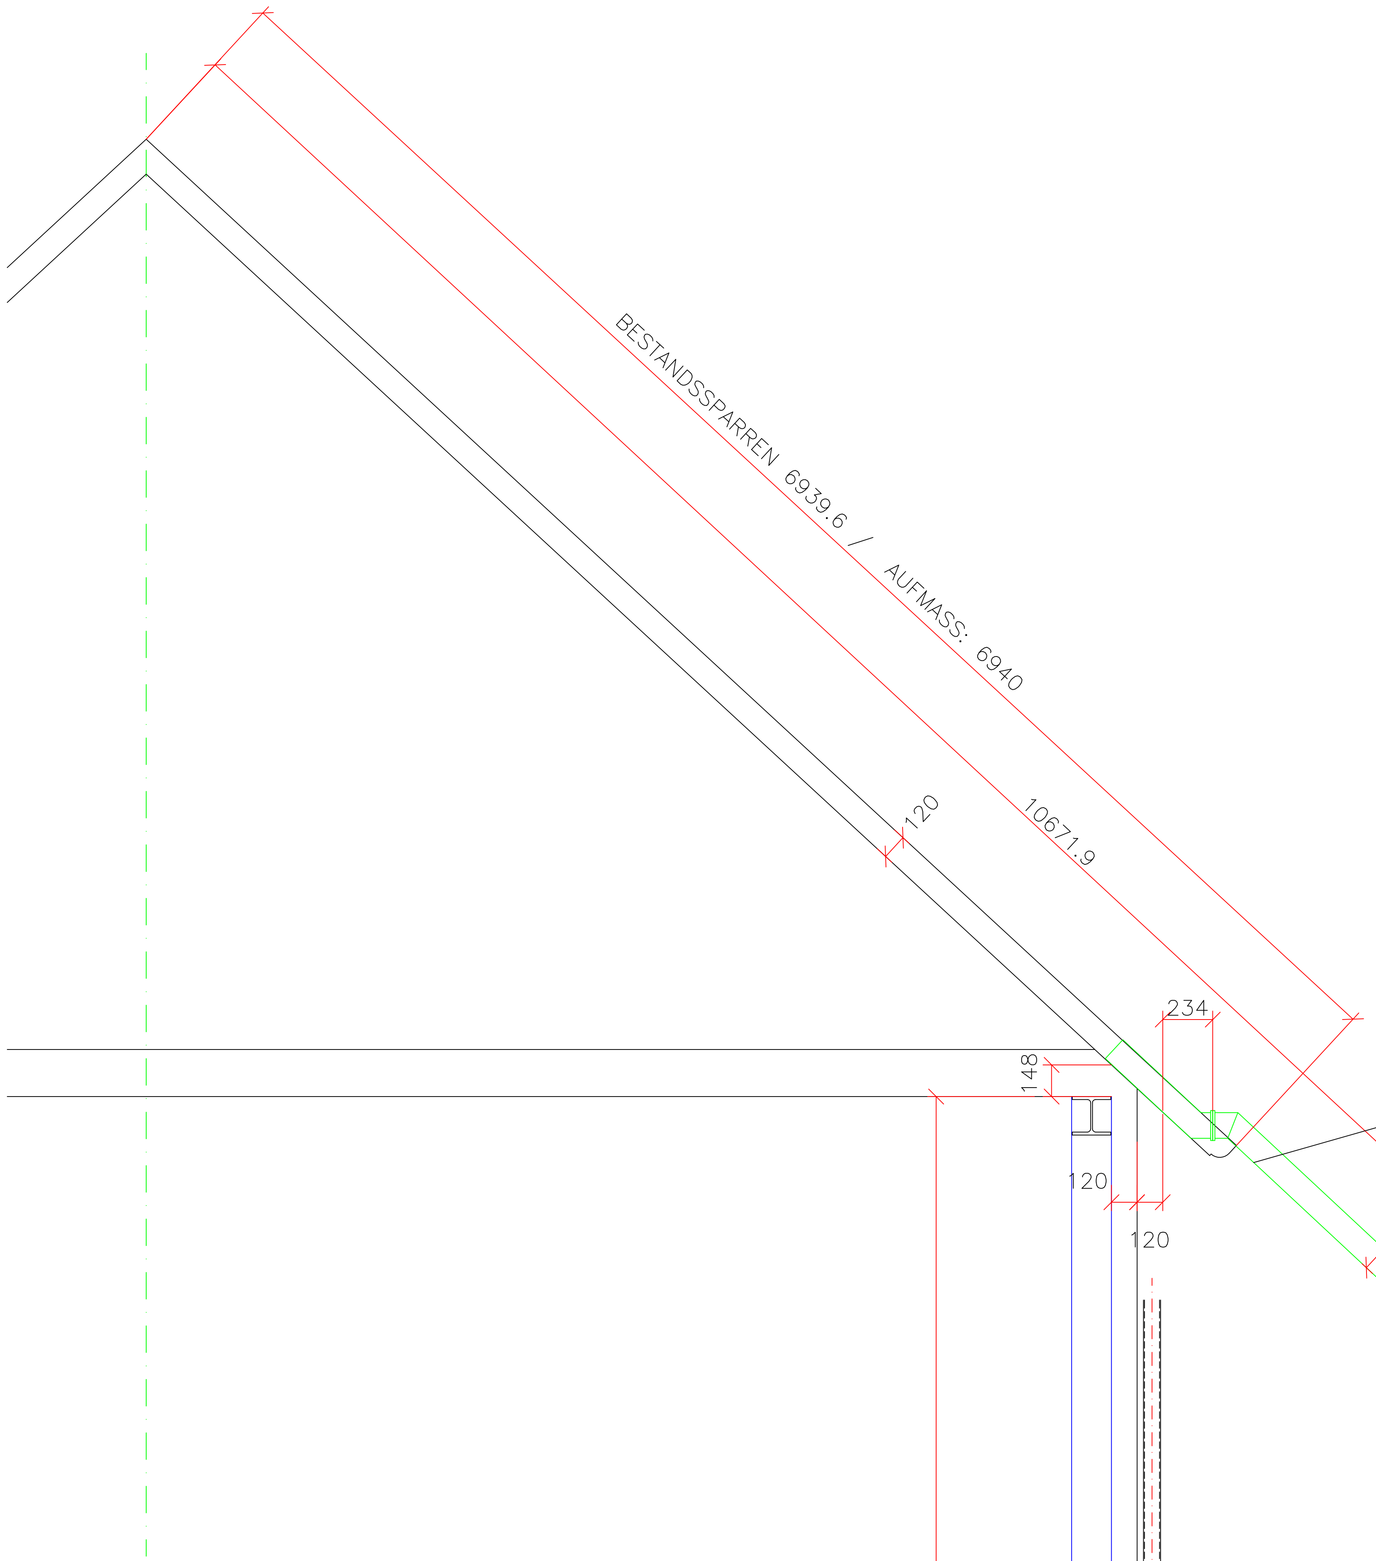

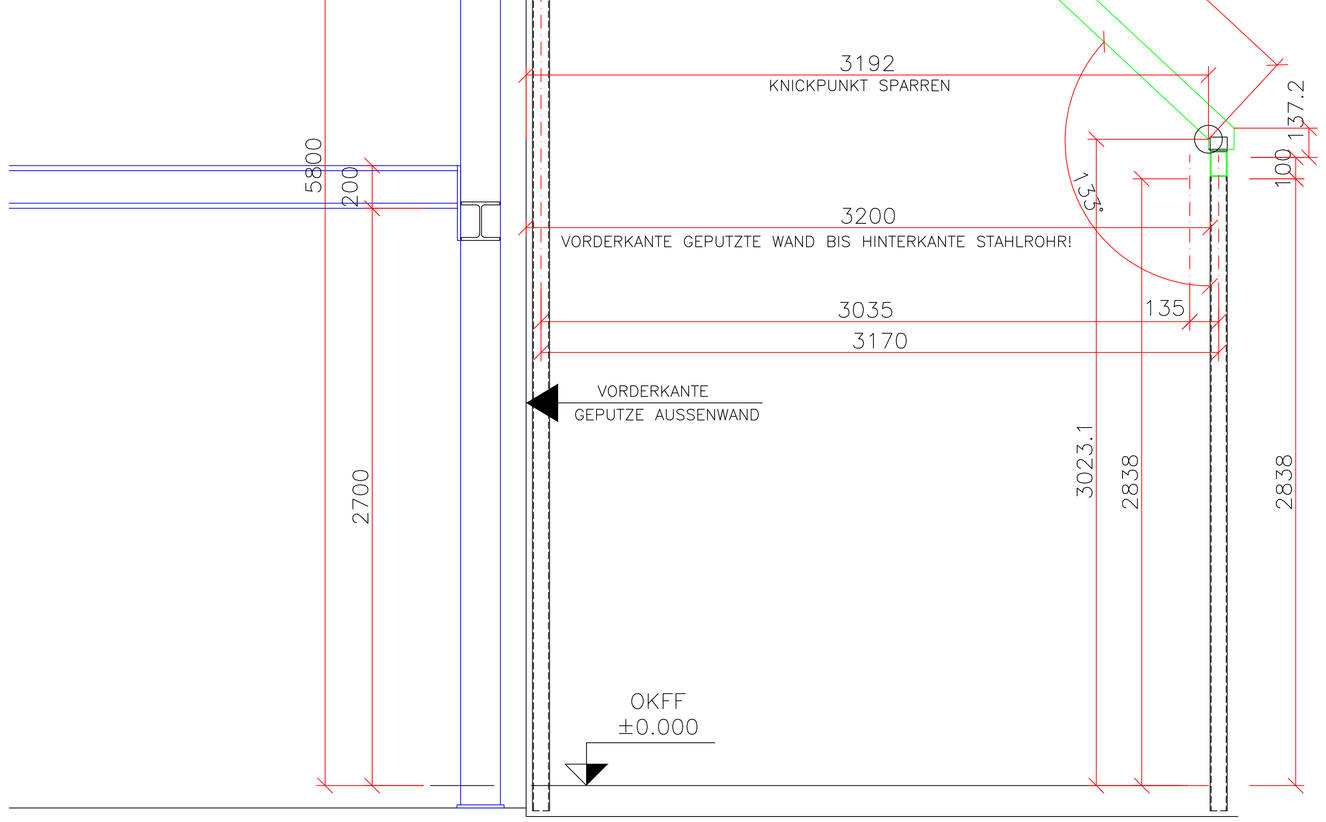
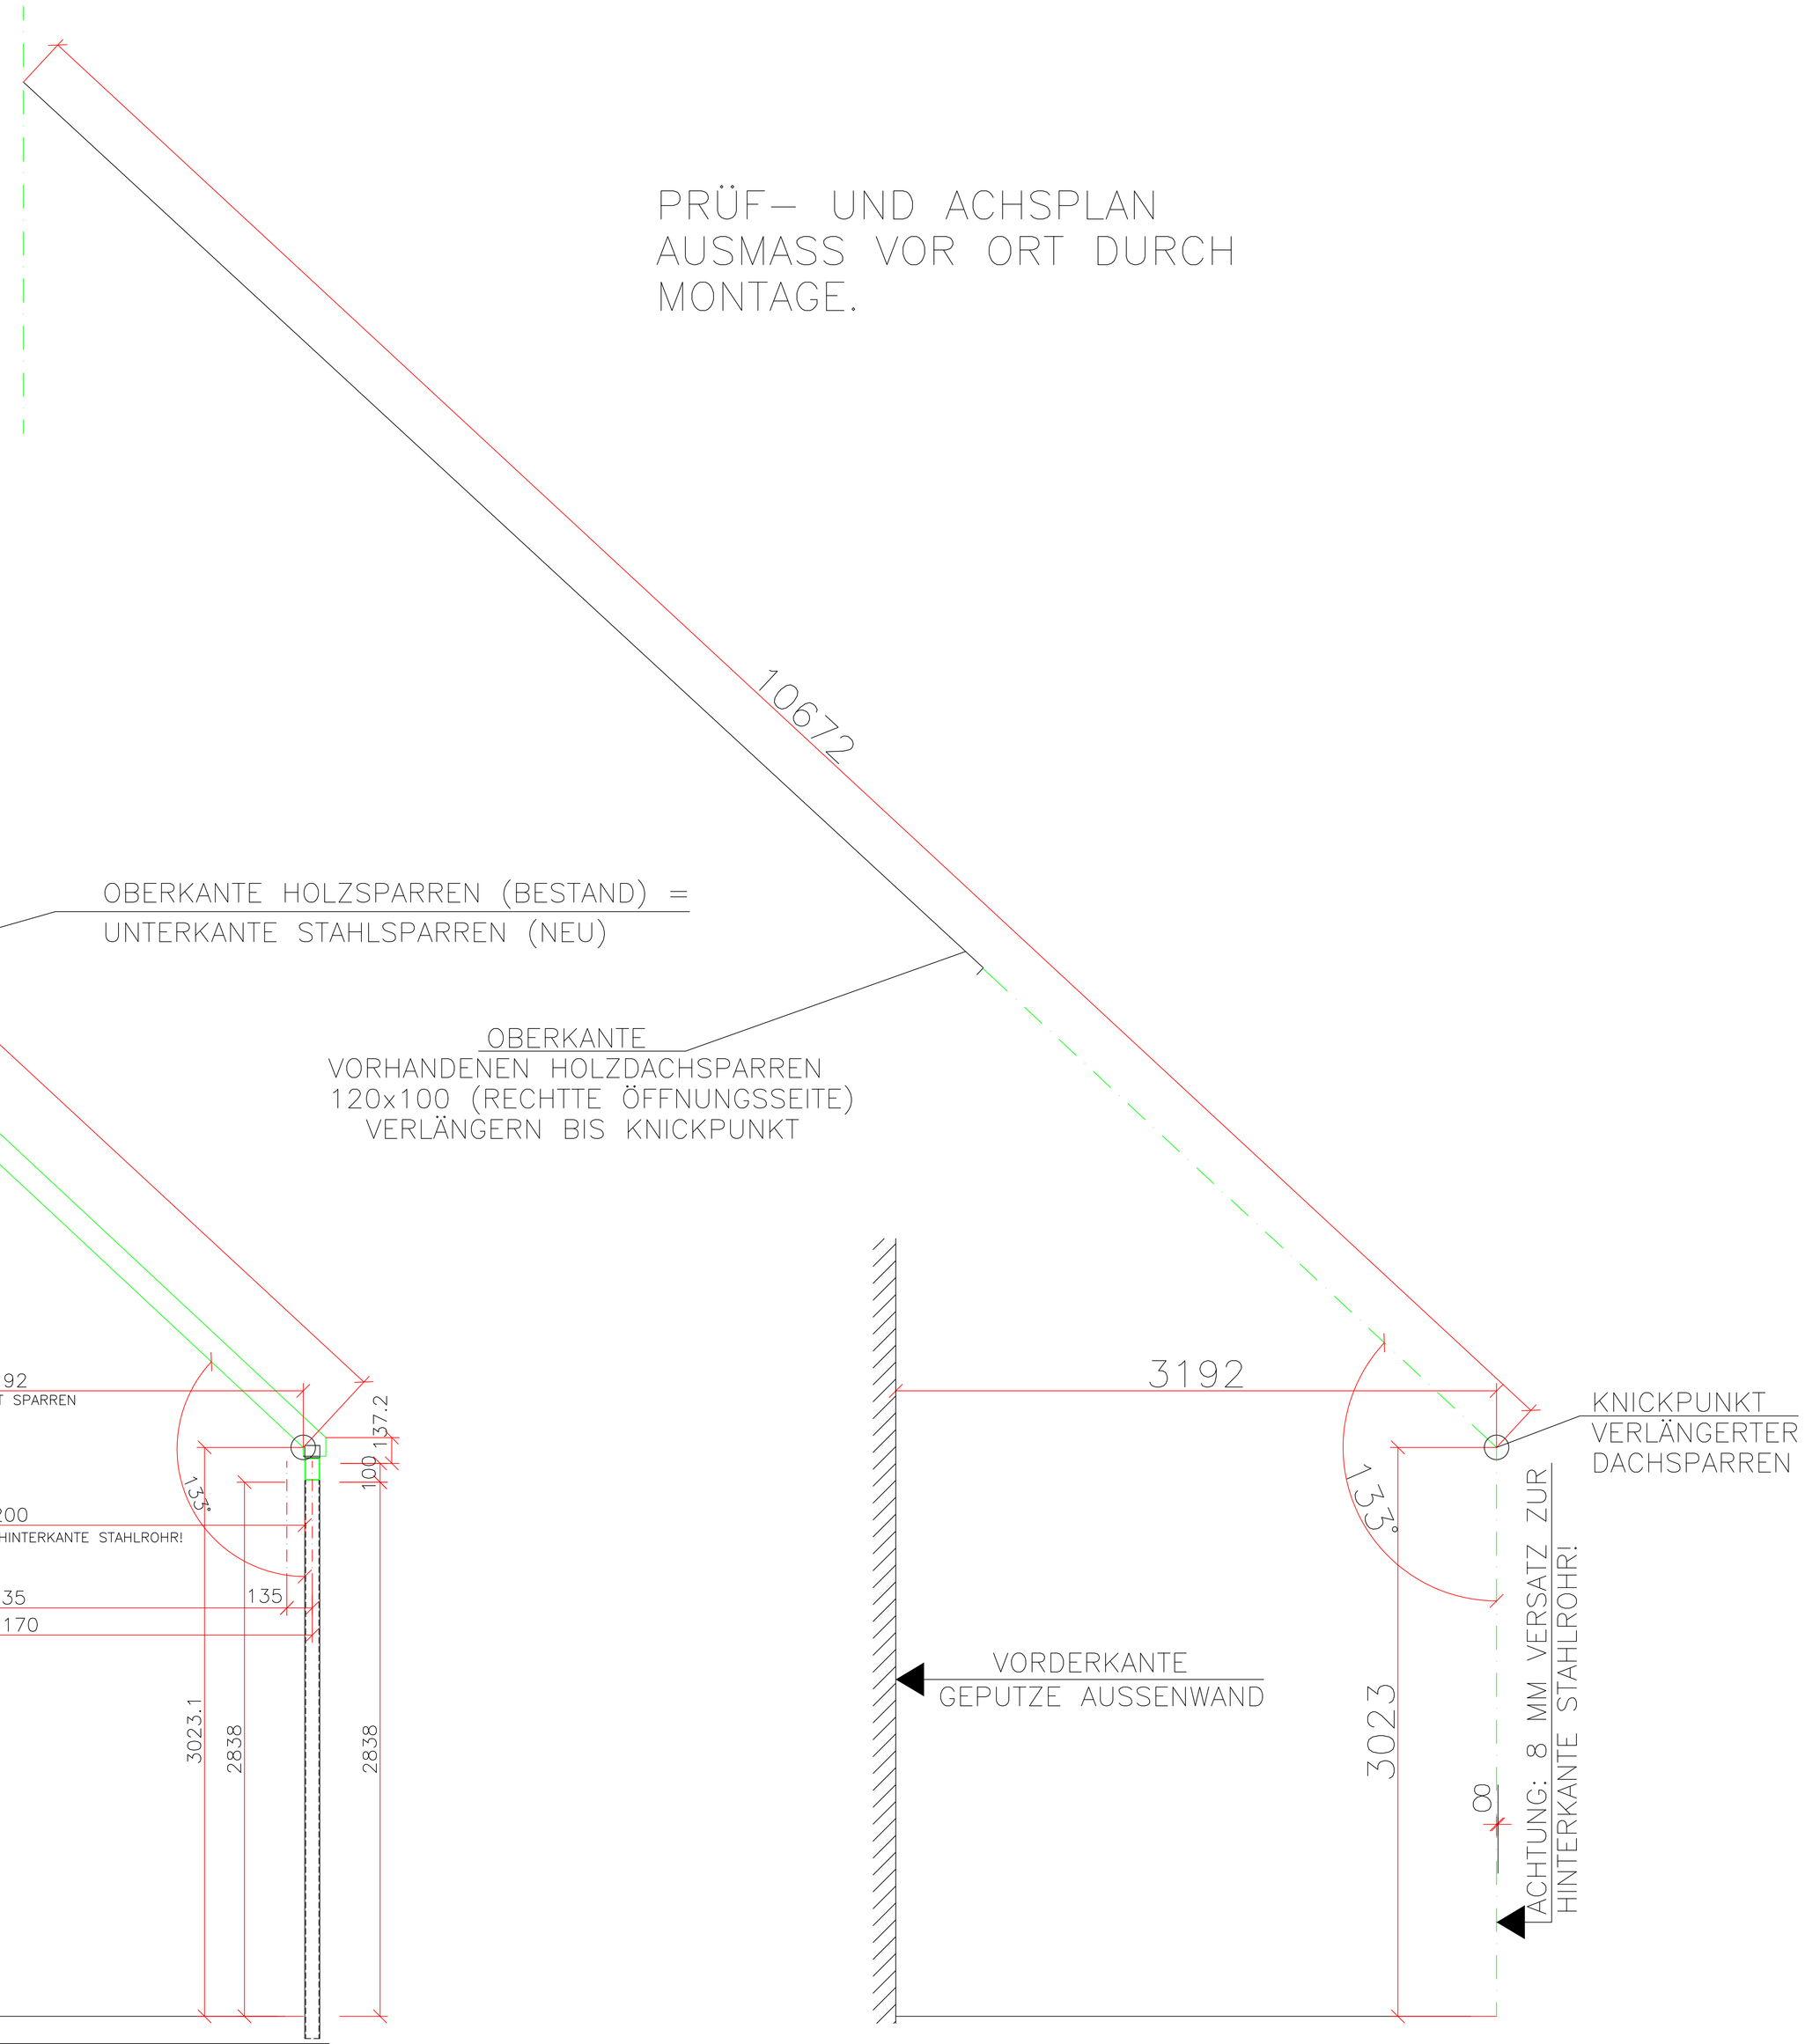
PRÜF– UND ACHSPLAN
AUSMASS VOR ORT DURCH
MONTAGE.